


Обзорная схема расположения земельного участка

Приложение №2 к постановлению администрации Ванинского муниципального района от 13.11.2013 № 1158

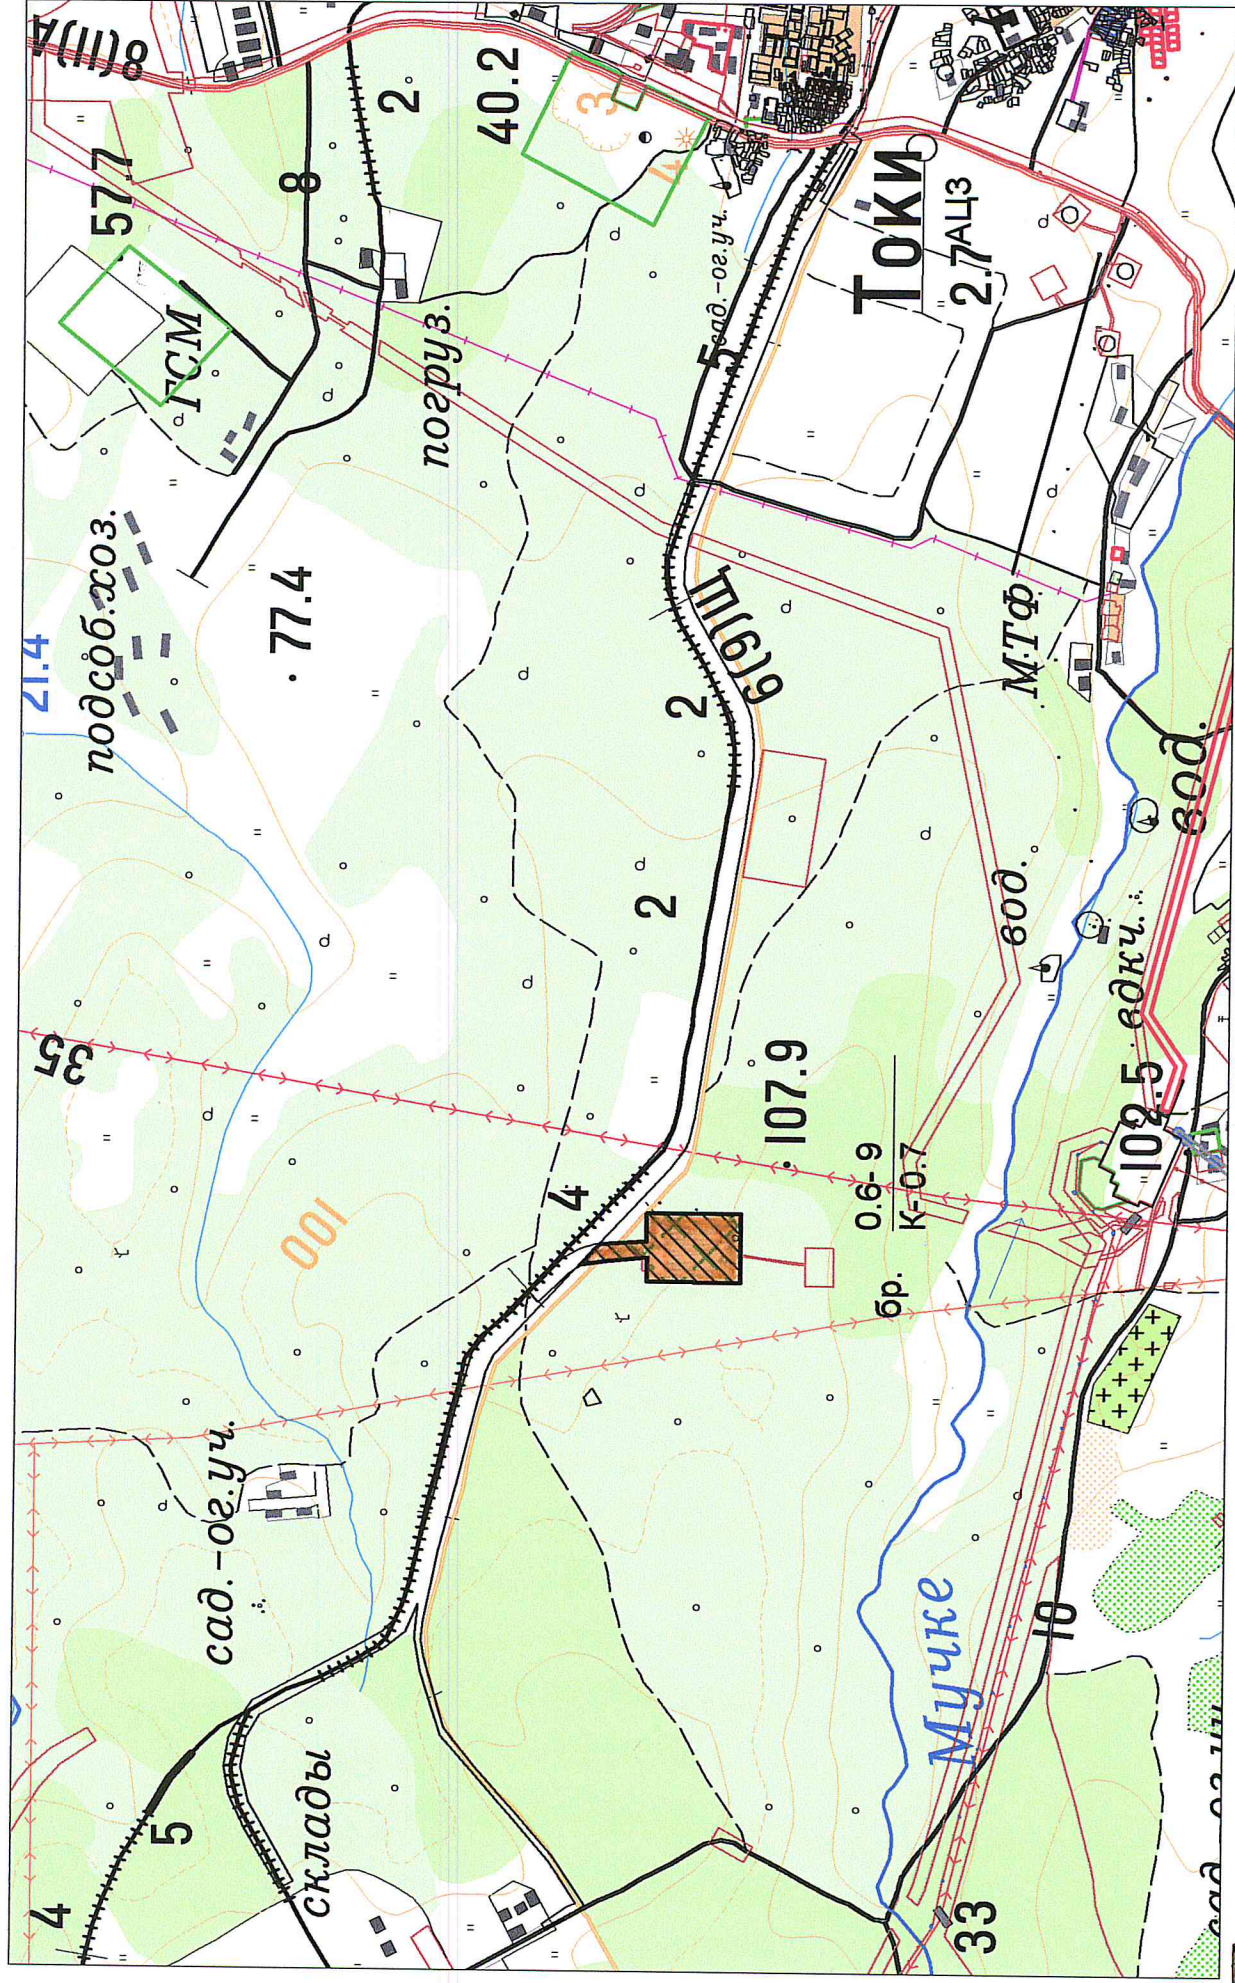

граница земельного участка Ванинский район, в 4,5 км на запад от п. Токи для эксплуатации и обслуживания склада взрывчатых материалов ООО "Ванино-Взрывпром"