



**АДМИНИСТРАЦИЯ
ГОРОДСКОГО ПОСЕЛЕНИЯ
«РАБОЧИЙ ПОСЕЛОК ОКТЯБРЬСКИЙ»
Ванинского муниципального района Хабаровского края**

ПОСТАНОВЛЕНИЕ

26.09.2014 № 115

г.п. Октябрьский

Об определении границ прилегающих к некоторым организациям и объектам территорий, на которых не допускается розничная продажа алкогольной продукции на территории городского поселения «Рабочий поселок Октябрьский» Ванинского муниципального района Хабаровского края

В соответствии с Федеральным законом от 06 октября 2003 года № 131-ФЗ «Об общих принципах организации местного самоуправления в Российской Федерации», Федеральным законом от 22 ноября 1995 года № 171 «О государственном регулировании производства и оборота этилового спирта, алкогольной и спиртосодержащей продукции и об ограничении потребления (распития) алкогольной продукции», постановлением Правительства Российской Федерации от 27 декабря 2012 года № 1425 «Об определении органами государственной власти субъектов Российской Федерации мест массового скопления граждан и мест нахождения источников повышенной опасности, в которых не допускается розничная продажа алкогольной продукции, а также определение органами местного самоуправления границ прилегающих к некоторым организациям и объектам территорий, на которых не допускается розничная продажа алкогольной продукции» администрация городского поселения «Рабочий поселок Октябрьский» Ванинского муниципального района Хабаровского края **ПОСТАНОВЛЯЕТ:**

1. Утвердить перечень организаций и объектов, на прилегающих территориях к которым не допускается розничная продажа алкогольной продукции (далее – перечень):

1.1 Детские организации, образовательные учреждения

- | | |
|-------------------------|------------------------|
| - МБДОУ «Сказка» | ул.10 Пятилетки 5 |
| - МБДОУ «Улыбка» | ул.Новодорожная 8«а» |
| -МБДОУ «Малышок» | ул.Вокзальная 10 |
| - МБУ СОШ п.Октябрьский | ул.Центральная 1«а» |
| - Детский дом № 16» | ул.Вокзальная 13 |
| - Дом культуры «Мир» | ул. Новодорожная 16«а» |

1.2 Медицинские организации:

- | | |
|----------------------------------|---------------------|
| - Линейная поликлиника ОАО «РЖД» | ул. Новодорожная 14 |
| - Амбулатория п.Октябрьский | ул.Космонавтов 3а |

1.3 Объекты спорта:

- Зал бокса ЦВР «Радуга»

ул.Космонавтов 6

1.4 Места проведения культурно-массовых, спортивно-массовых и иных массовых зрелищных мероприятий, проводимых по решению органа местного самоуправления, а также на прилегающих к таким местам территориям во время проведения указанных мероприятий:

2. Измерение расстояний от организаций и объектов, указанных в перечне, до границ прилегающих территорий производить по линиям пешеходной зоны или проезжей части.

3. Установить способ расчета расстояний от организации и (или) объектов, указанных в настоящем постановлении, до границ прилегающих территорий:

а) при наличии обособленной территории – от входа для посетителей на обособленную территорию до входа для посетителей в стационарный торговый объект

б) при отсутствии обособленной территории – от входа для посетителей в здание (строение, сооружение), в котором расположены организации (или) объекты, указанные в настоящем постановлении, до входа для посетителей в стационарный торговый объект.

4. Территория, прилегающая к организациям и объектам, перечисленным в п.п. 1.1–1.5, п.1 настоящего постановления, на которой не допускается розничная продажа алкогольной продукции, признаётся территория, расположенная:

- на расстоянии не менее 25 метров от детских, образовательных организаций, медицинских организаций, объектов спорта, мест проведения культурно-массовых, спортивно-массовых и иных массовых зрелищных мероприятий.

- на расстоянии не менее 50 метров от вокзалов (железнодорожных станций)

5. Утвердить схемы границ прилегающих территорий для организаций и объектов, перечисленных в настоящем постановлении, согласно приложению.

6. Признать утратившим силу постановление главы администрации городского поселения «Рабочий поселок Октябрьский» Ванинского муниципального района Хабаровского края от 04.06.2013г № 63 «Об определении границ прилегающих к некоторым организациям и объектам территории, на которых не допускается розничная продажа алкогольной продукции».

7. Опубликовать настоящее постановление в информационном сборнике нормативно-правовых актов городского поселения «Рабочий поселок Октябрьский» Ванинского муниципального района Хабаровского края.

8. Настоящее постановление вступает в силу после его официального опубликования.


Глава администрации



С.В.Веденев

ОБЗОРНАЯ СХЕМА РАСПОЛОЖЕНИЯ ЗЕМЕЛЬНОГО УЧАСТКА


Приложение к постановлению городского поселения
"Рабочий поселок Октябрьский"
Ванинского муниципального района
от 26.09.2014 № 115

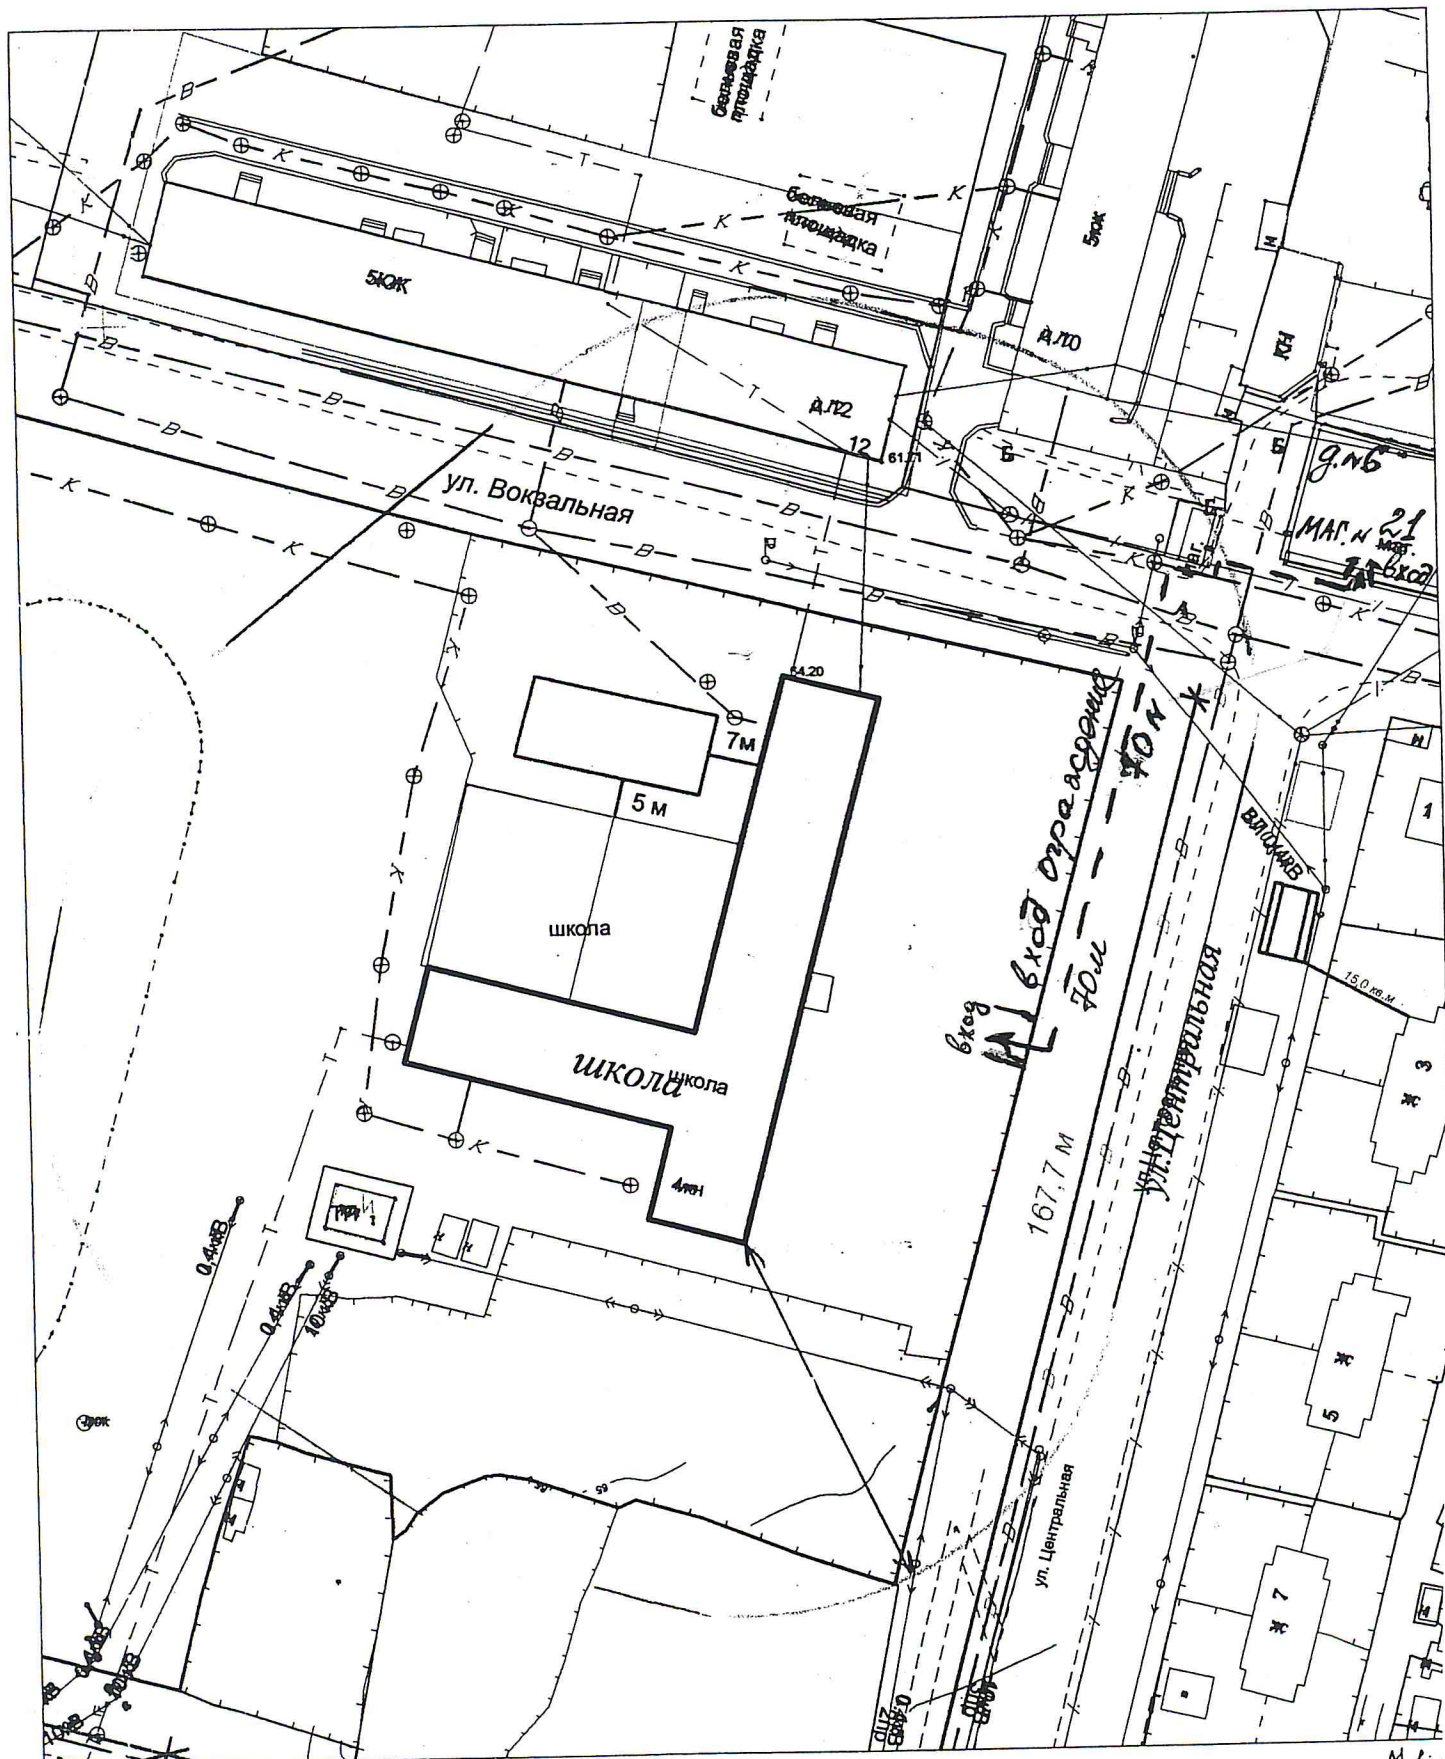

- р.п. Октябрьский, ул. Центральная, д.1а для эксплуатации и обслуживания школы
- зона, на которой не допускается розничная продажа алкогольной продукции

ОБЗОРНАЯ СХЕМА РАСПОЛОЖЕНИЯ ЗЕМЕЛЬНОГО УЧАСТКА

Приложение к постановлению городского поселения
"Рабочий поселок Октябрьский"
Ванинского муниципального района
от 26.09.2014 № 115

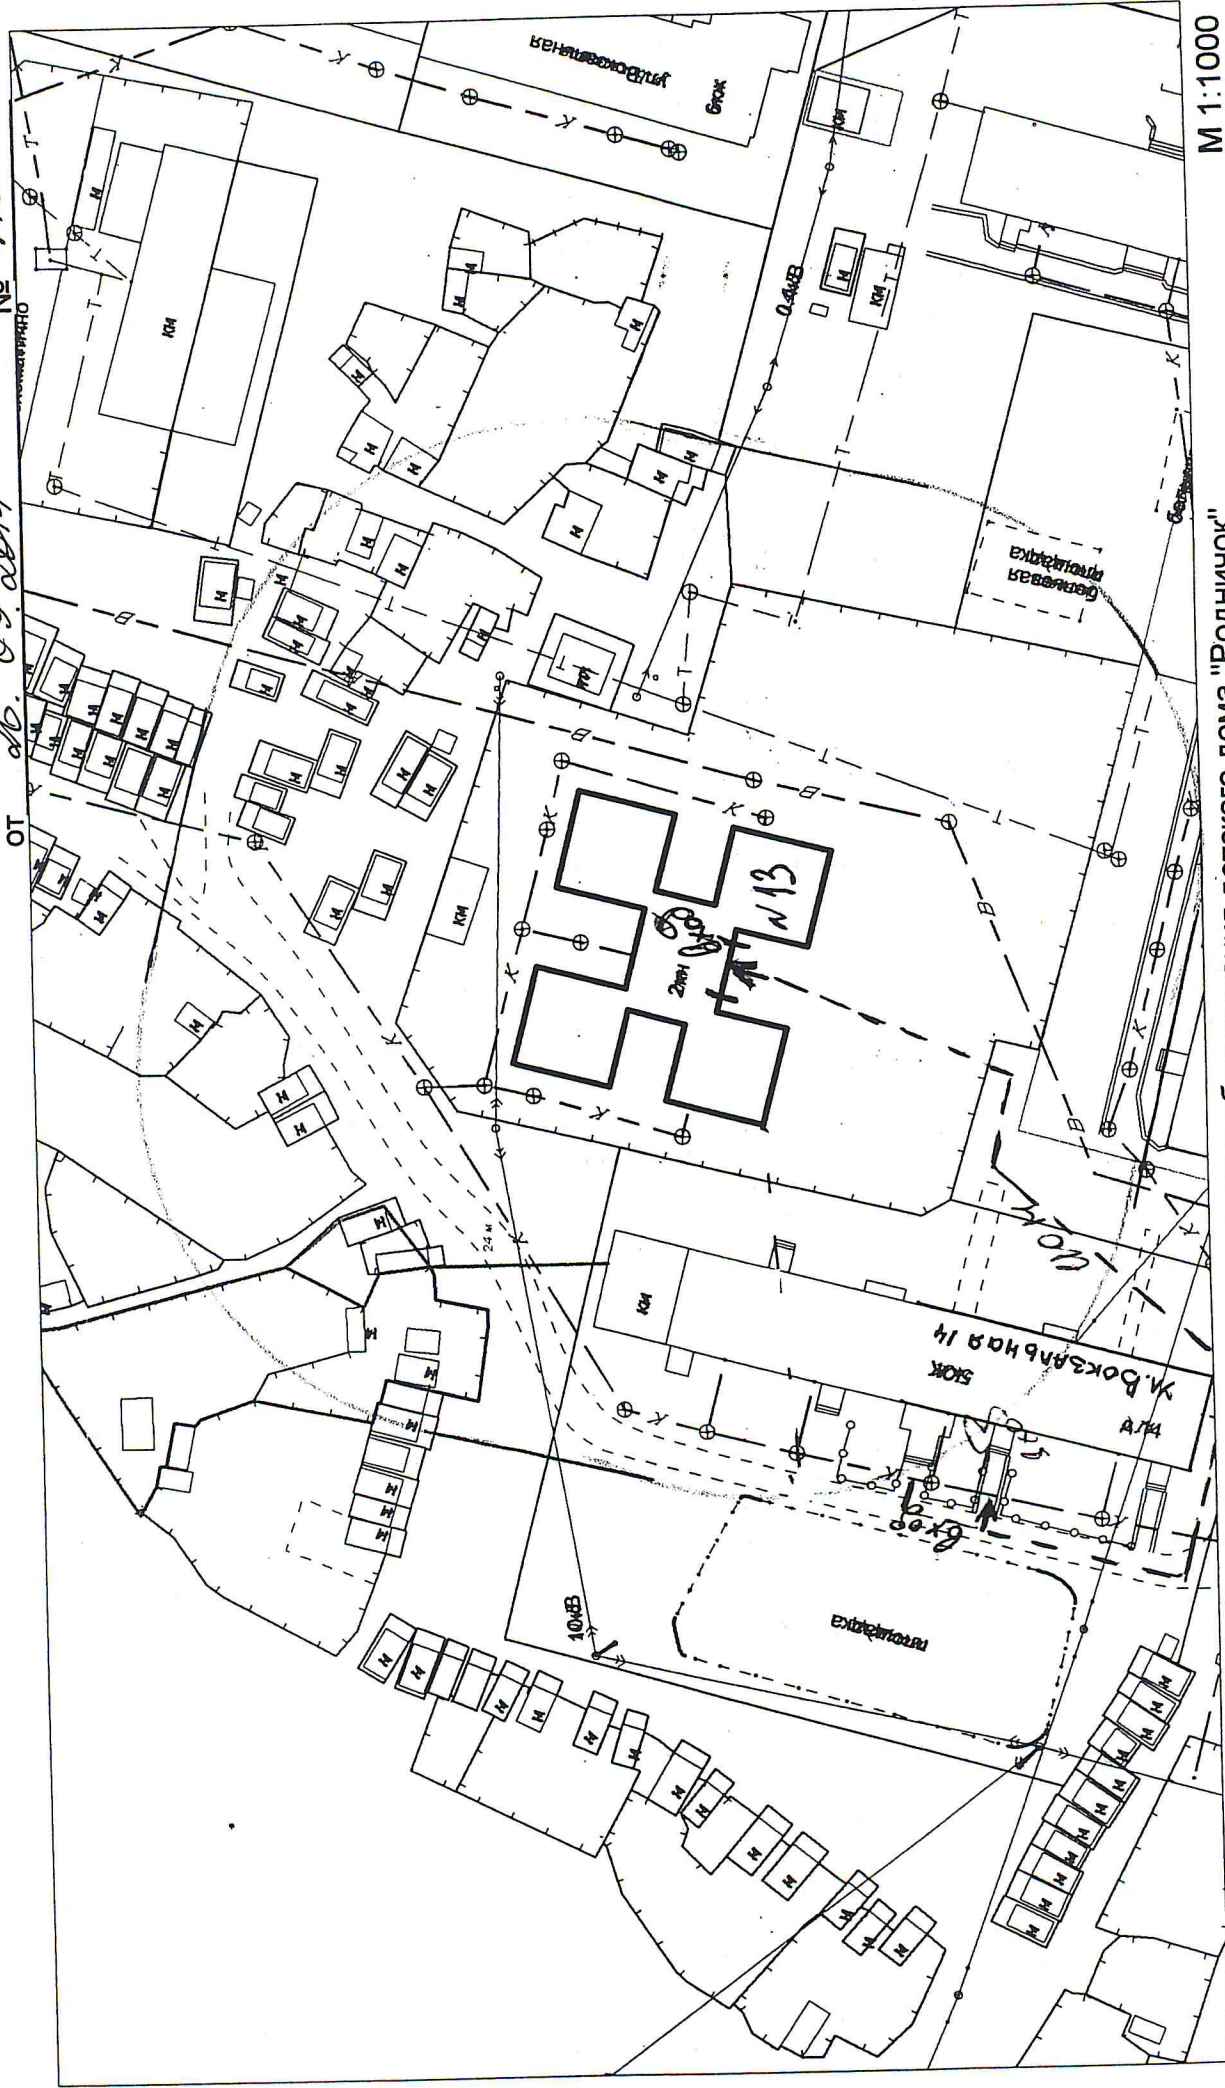


р.п. Октябрьский, ул. Вокзальная, 13 для эксплуатации и обслуживания детского дома "Родничок"

зона, на которой не допускается розничная продажа алкогольной продукции

М 1:1000

ОБЗОРНАЯ СХЕМА РАСПОЛОЖЕНИЯ ЗЕМЕЛЬНОГО УЧАСТКА

Приложение к постановлению городского поселения
"Рабочий посёлок Октябрьский"
Ванинского муниципального района
от 26.09.2014 № 115

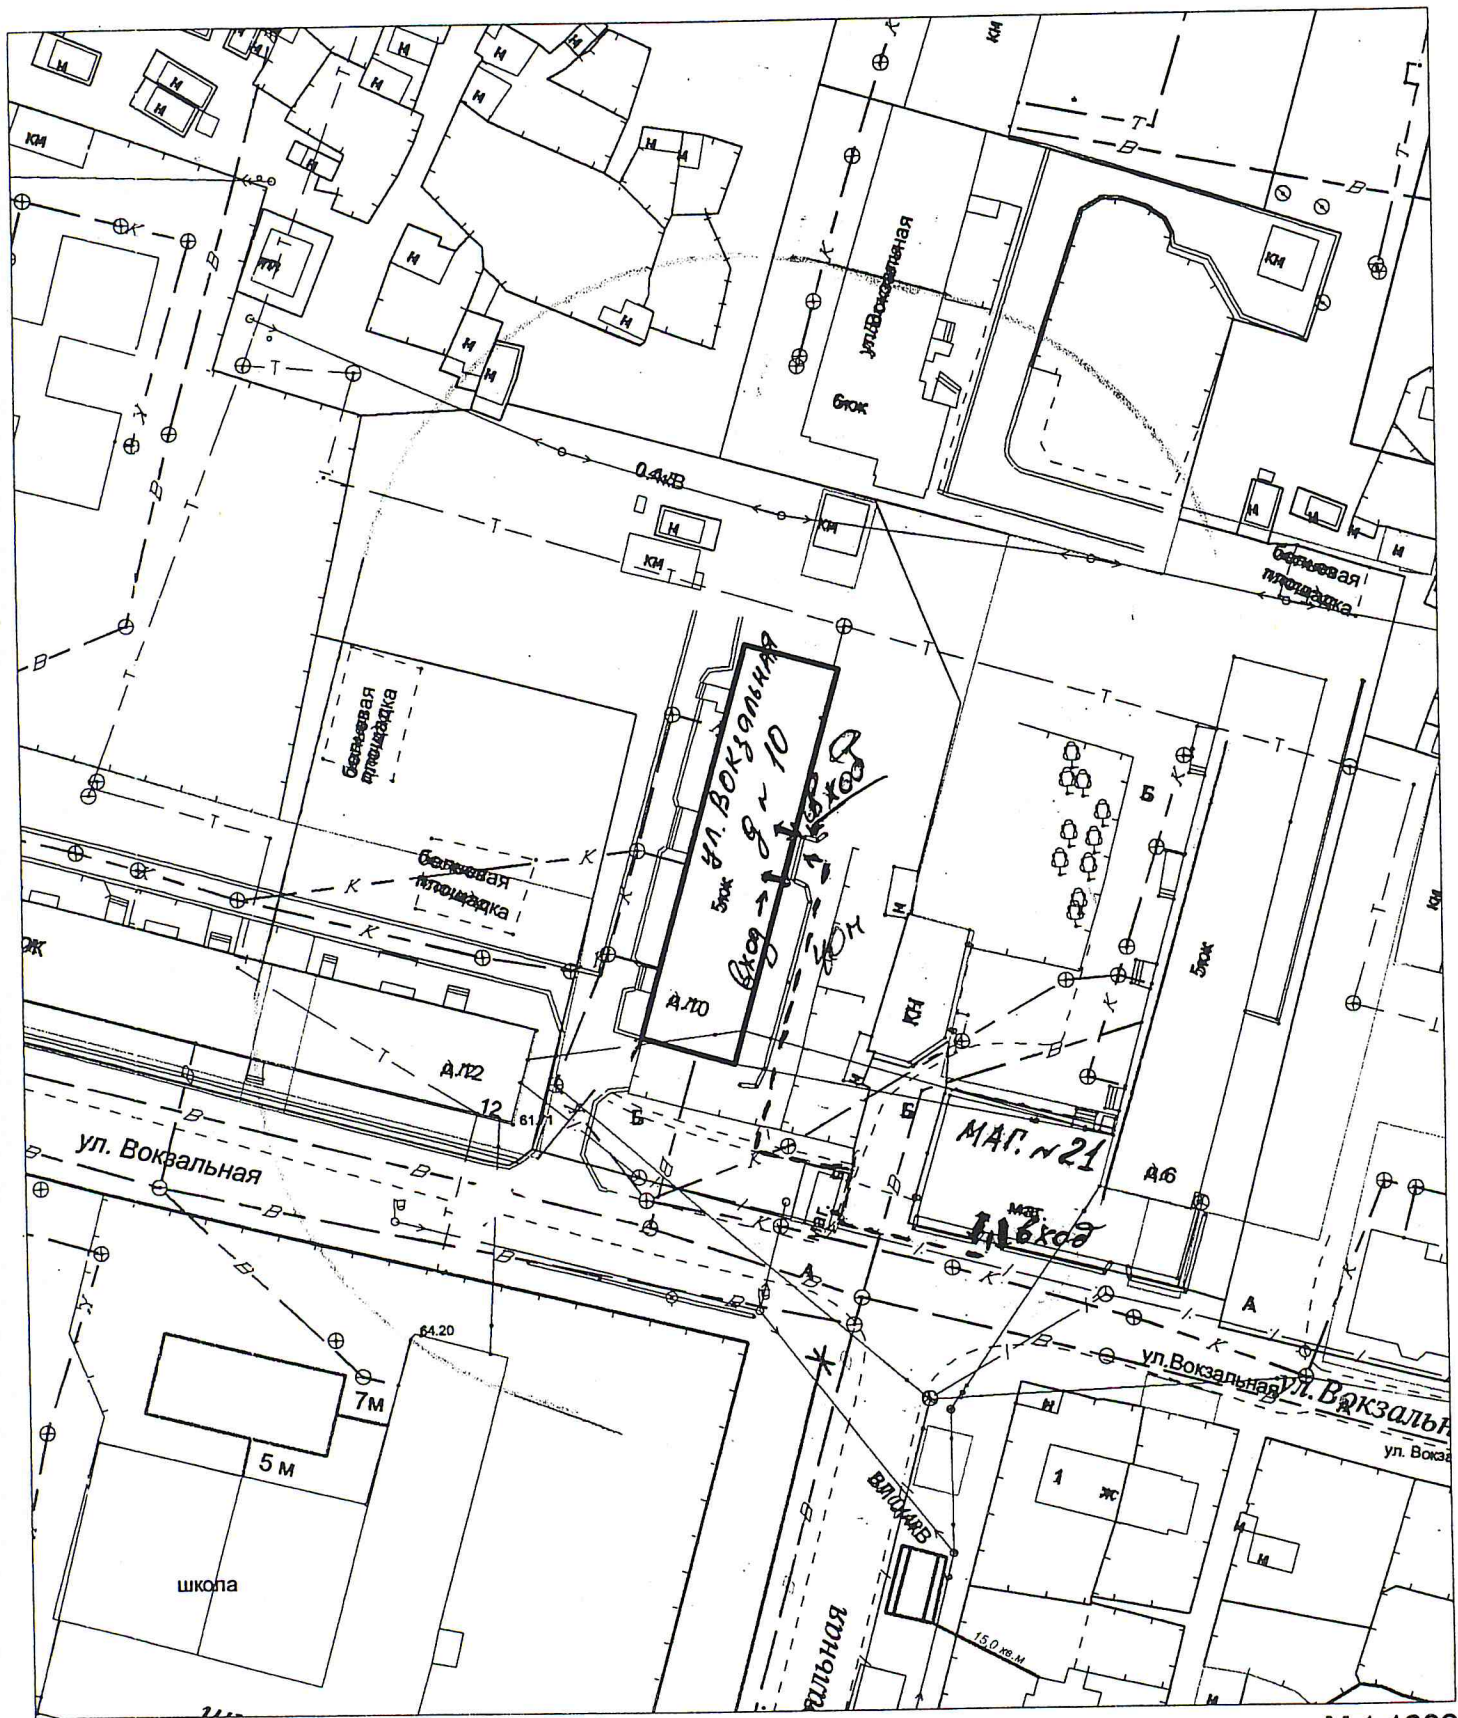

M 1:1000

— р.п. Октябрьский, ул. Вокзальная, д.10 для эксплуатации и обслуживания детского сада
 ☐ зона, на которой не допускается розничная продажа алкогольной продукции


ОБЗОРНАЯ СХЕМА РАСПОЛОЖЕНИЯ ЗЕМЕЛЬНОГО УЧАСТКА

Приложение к постановлению городского поселен
"Рабочий поселок Октябрьский"

Ванинского муниципального района

от 26.09.2014.

№ 115

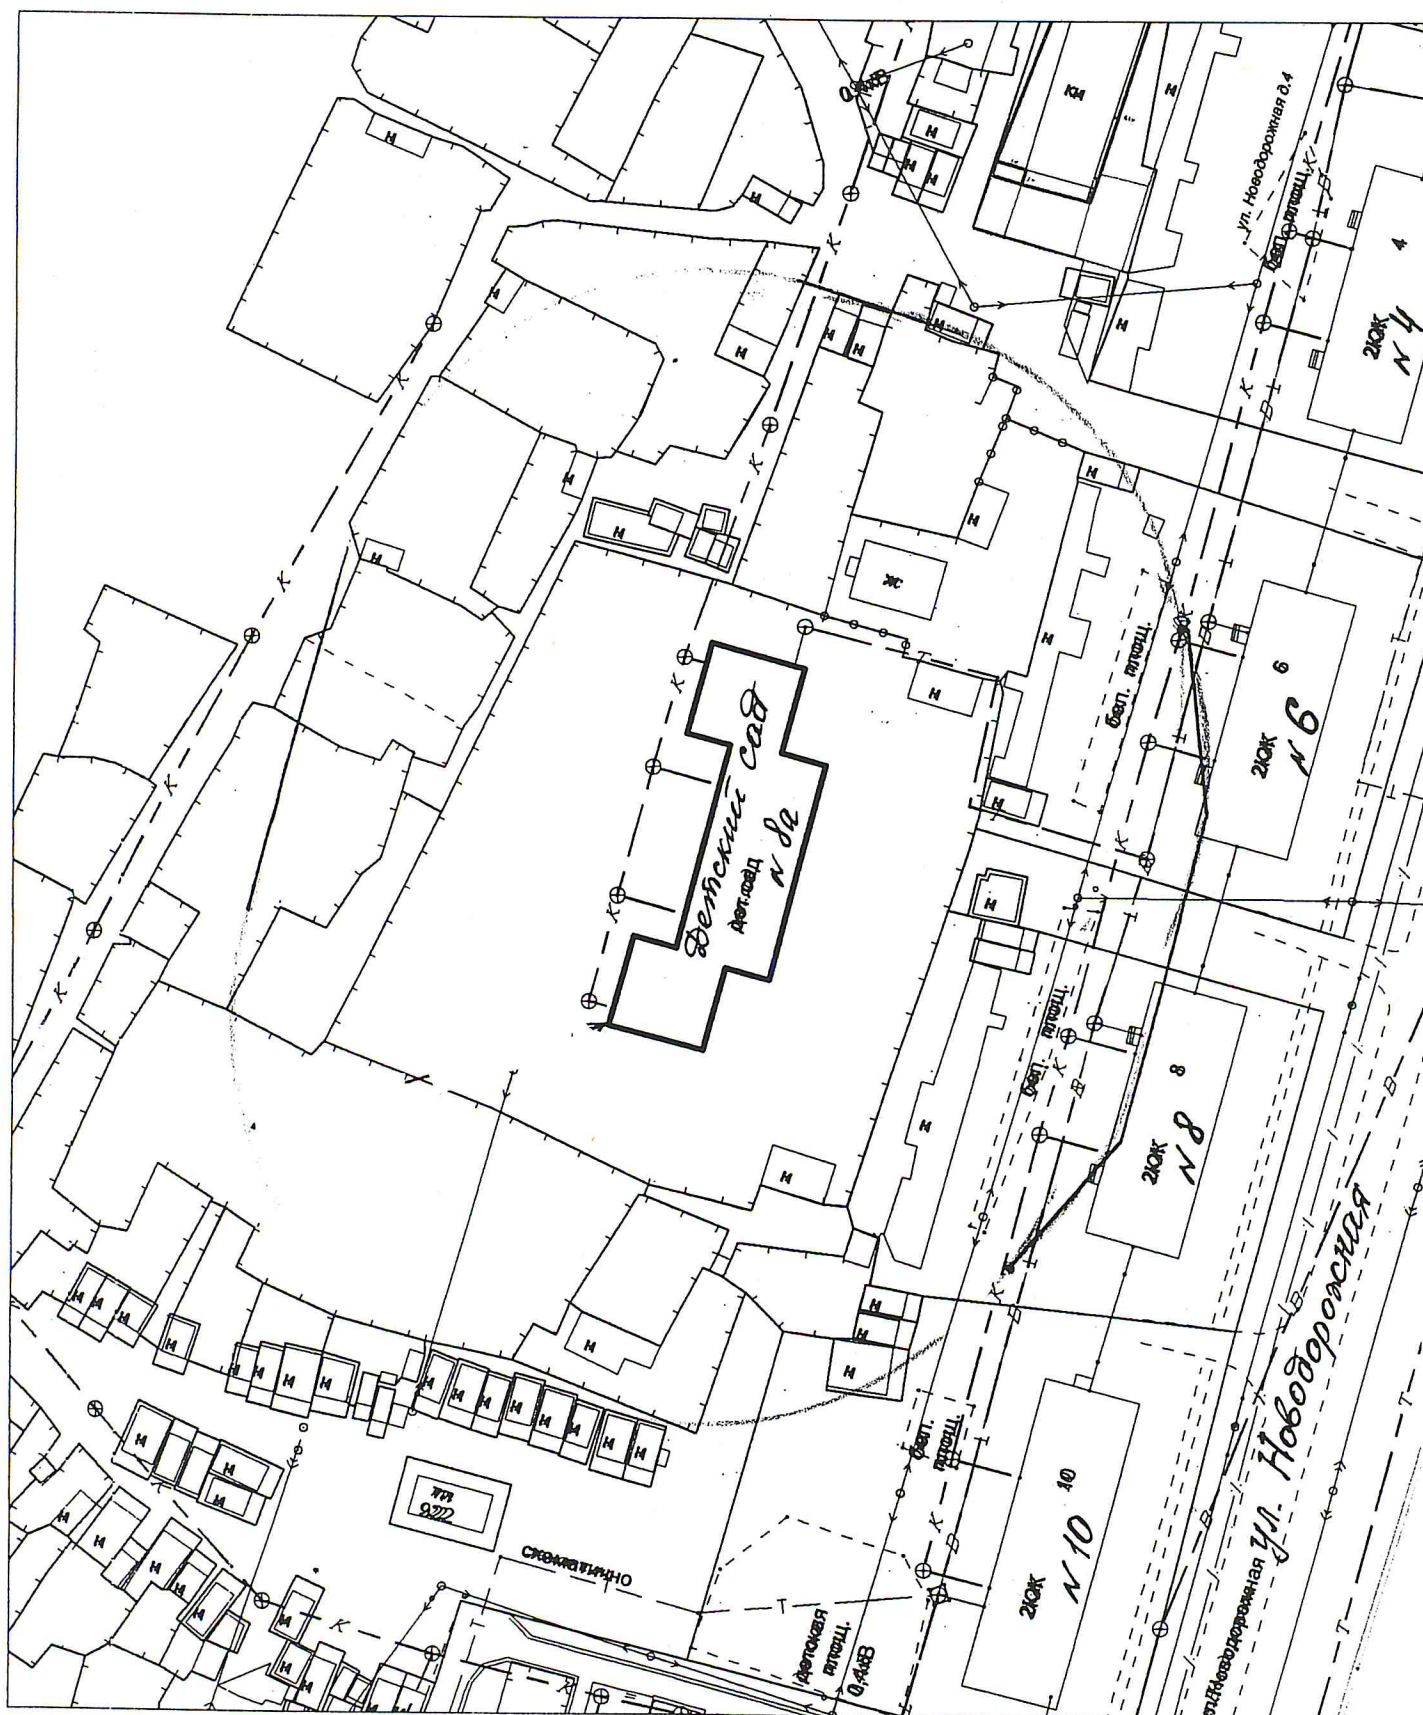

М 1:1000

 р.п. Октябрьский, ул. Новодорожная, д.8а для эксплуатации и обслуживания детского сада
 зона, на которой не допускается розничная продажа алкогольной продукции


ОБЗОРНАЯ СХЕМА РАСПОЛОЖЕНИЯ ЗЕМЕЛЬНОГО УЧАСТКА

Приложение к постановлению городского поселения "Рабочий поселок Октябрьский"

Ванинского муниципального района

이

10 26.09.2014.

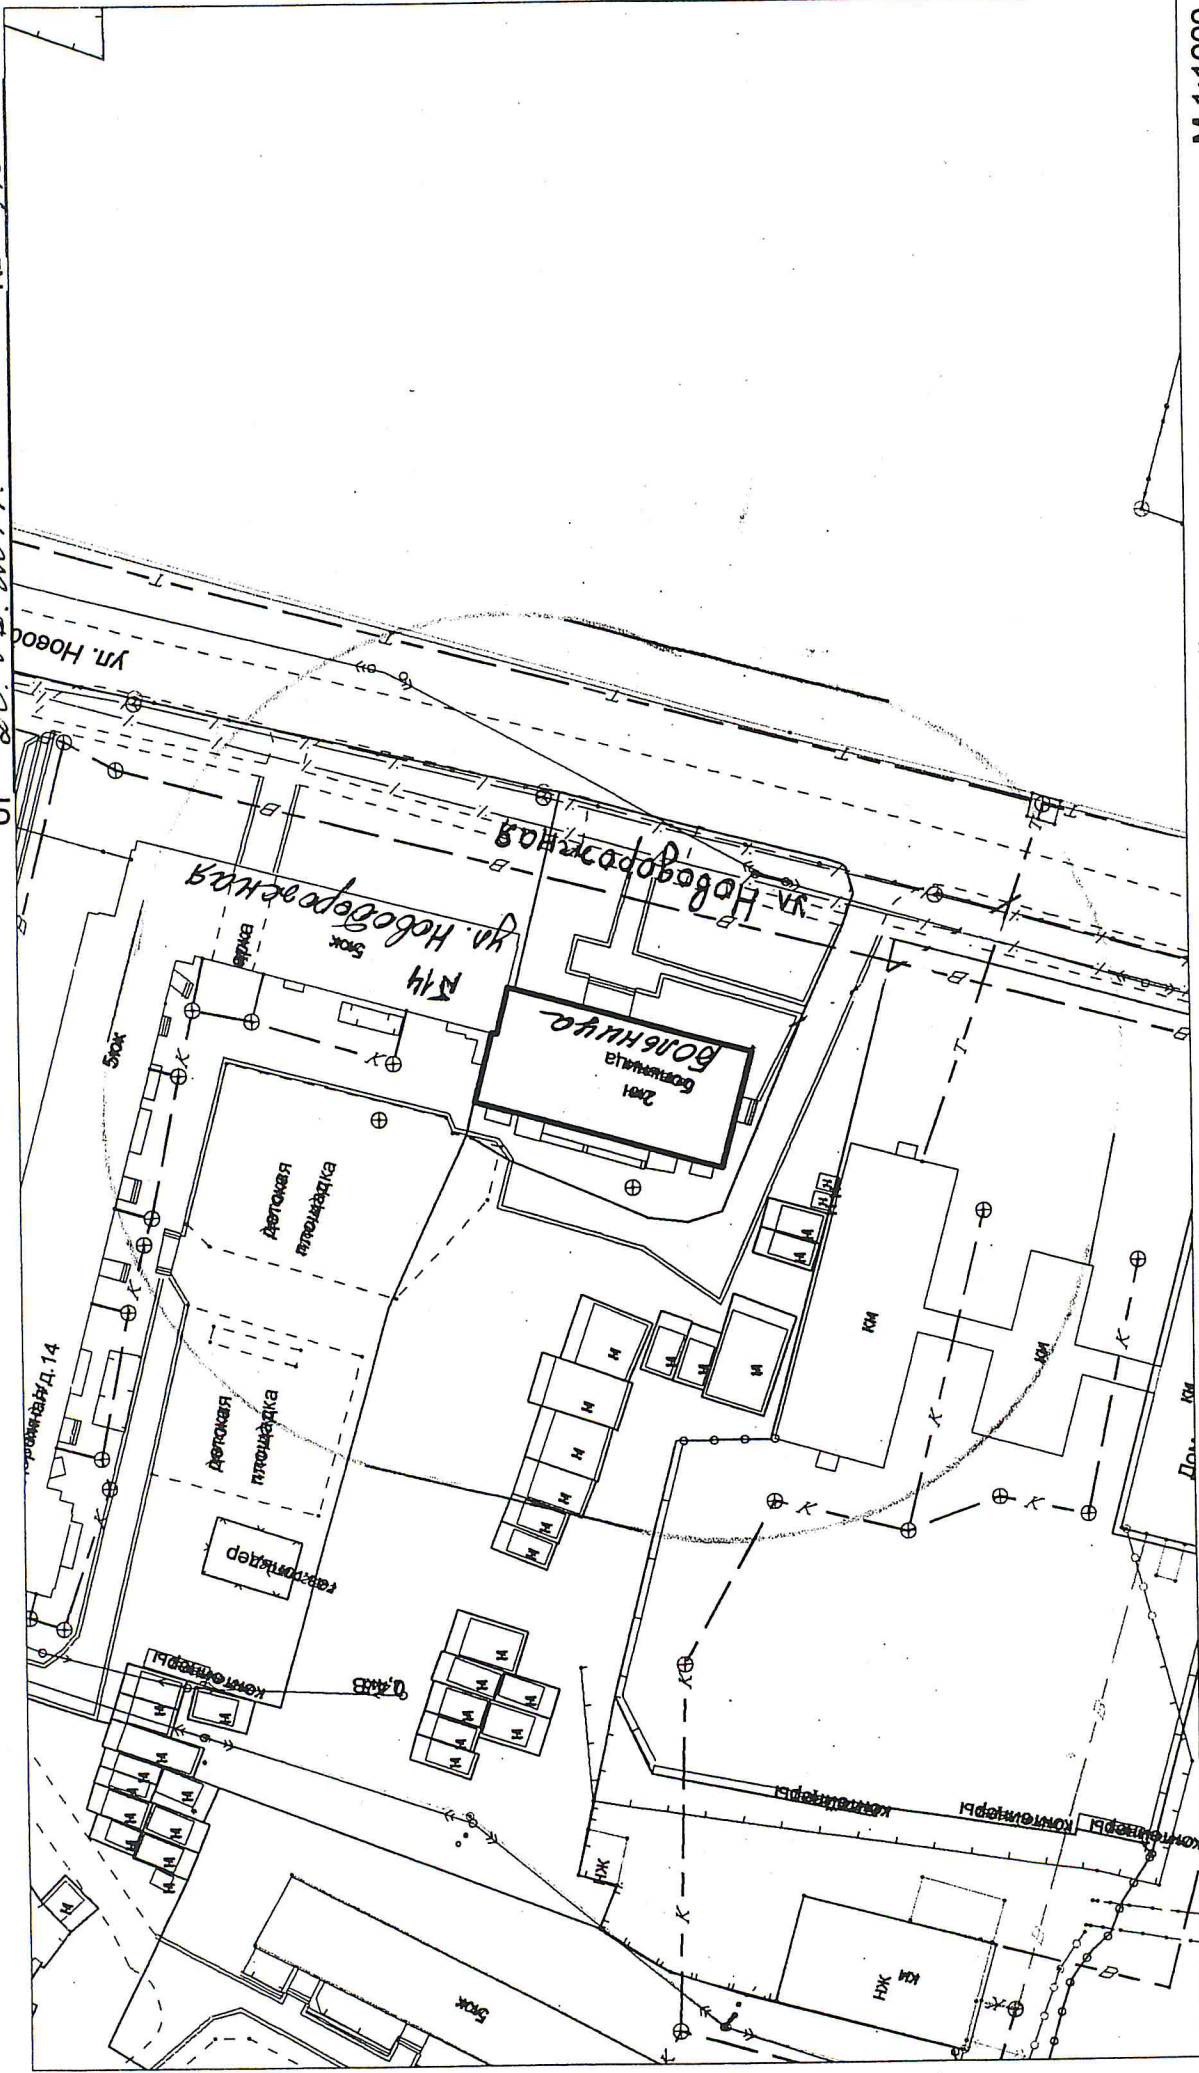


M 1:1000

г. = Октябрьский ул. Новодорожная 14 для эксплуатации и обслуживания НУЗ Линейной поликлоники

зона, на которой не допускается розничная продажа алкогольной продукции

ОБЗОРНАЯ СХЕМА РАСПОЛОЖЕНИЯ ЗЕМЕЛЬНОГО УЧАСТКА

Приложение к постановлению городского поселения
"Рабочий поселок Октябрьский"
Ванинского муниципального района
от 26.09.2014. № 115

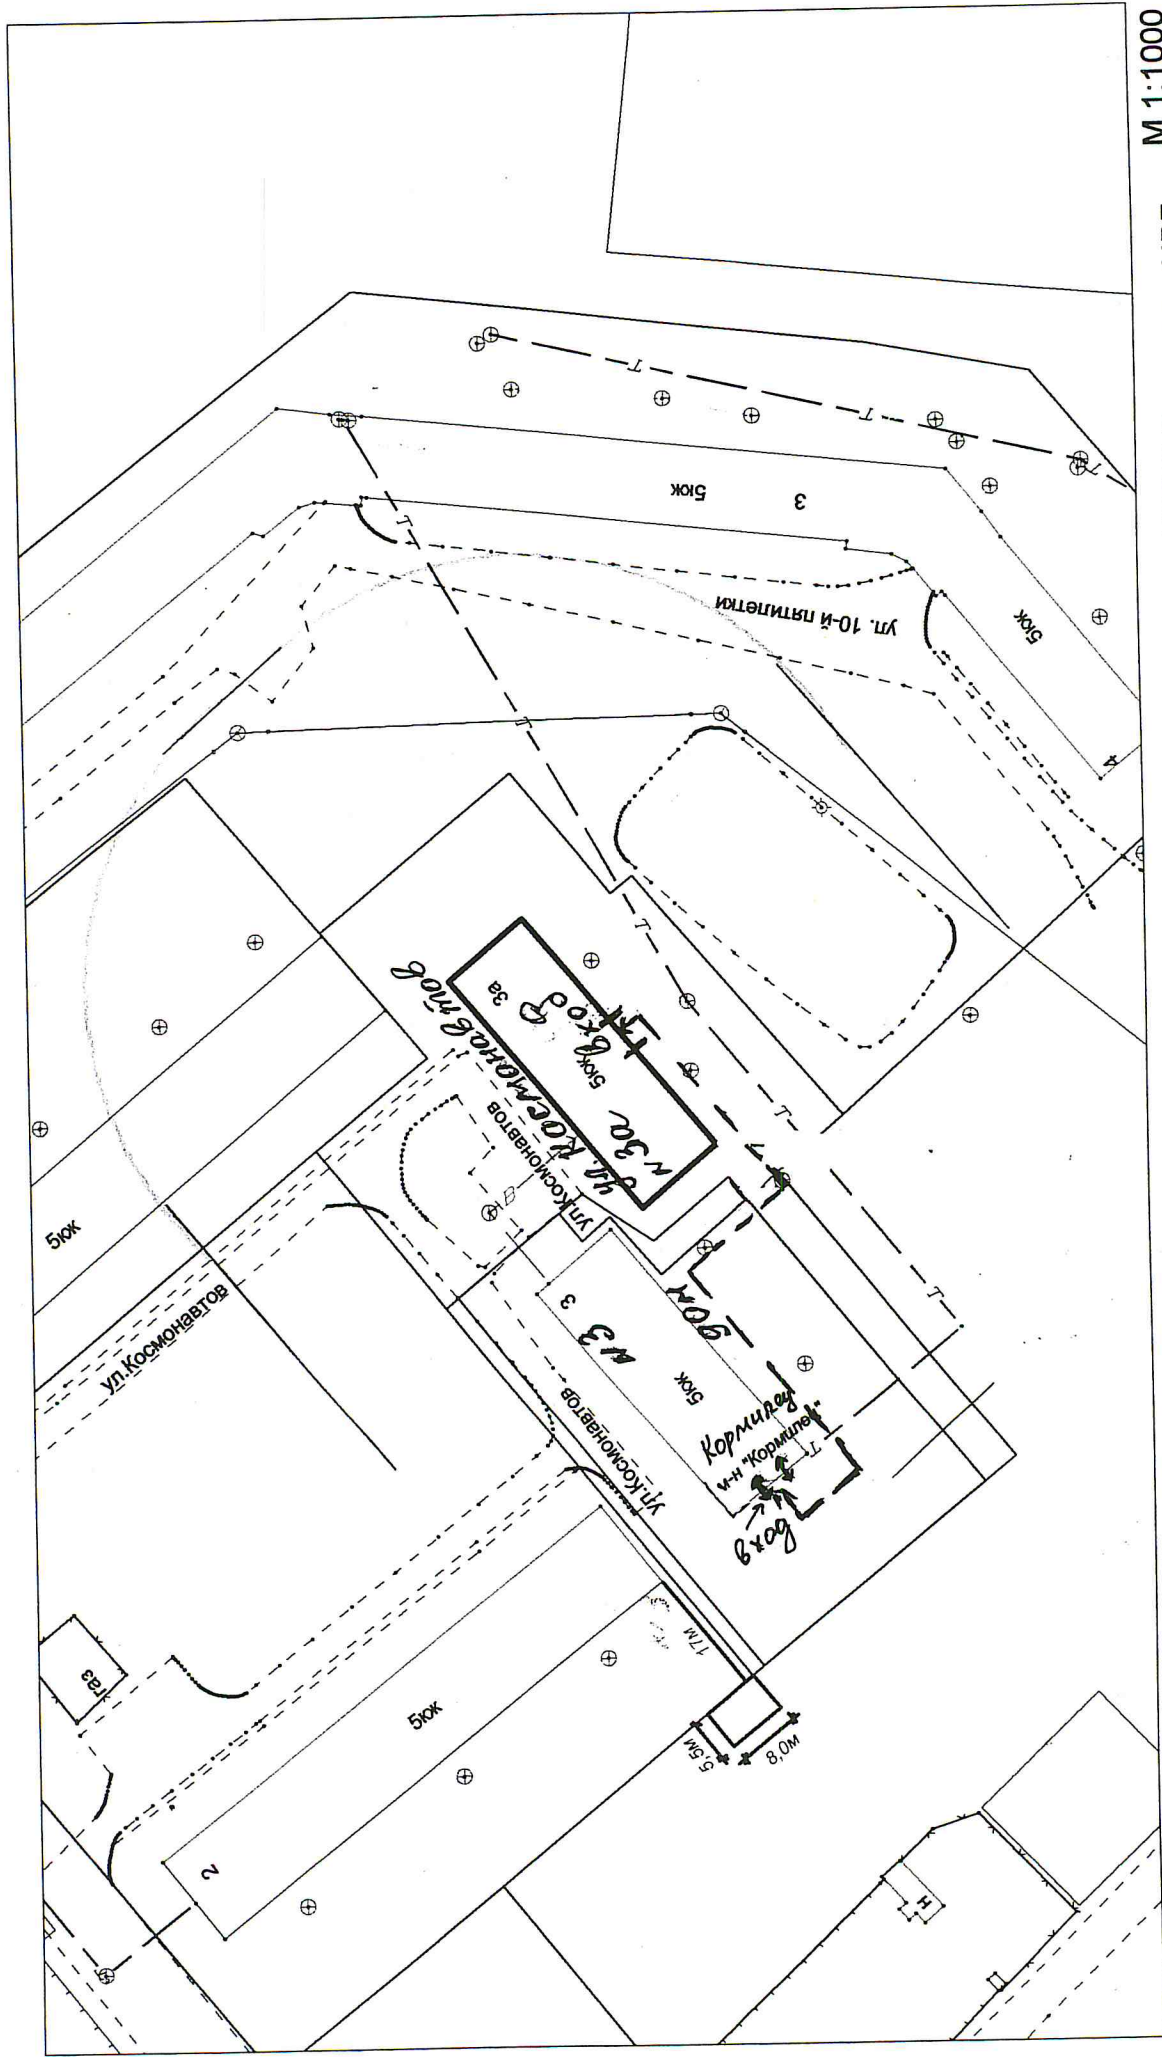


Олутбаевский ул. Космонавтов д. 3а для эксплуатации и обслуживания КГБУЗ Ванинское ЦРБ

M 1:1000

зона, на которой не допускается продажа алкогольной продукции

Приложение к постановлению городского поселения "Рабочий поселок Октябрьский" от 26.09.2014 № 115

Обзорная схема расположения земельного участка

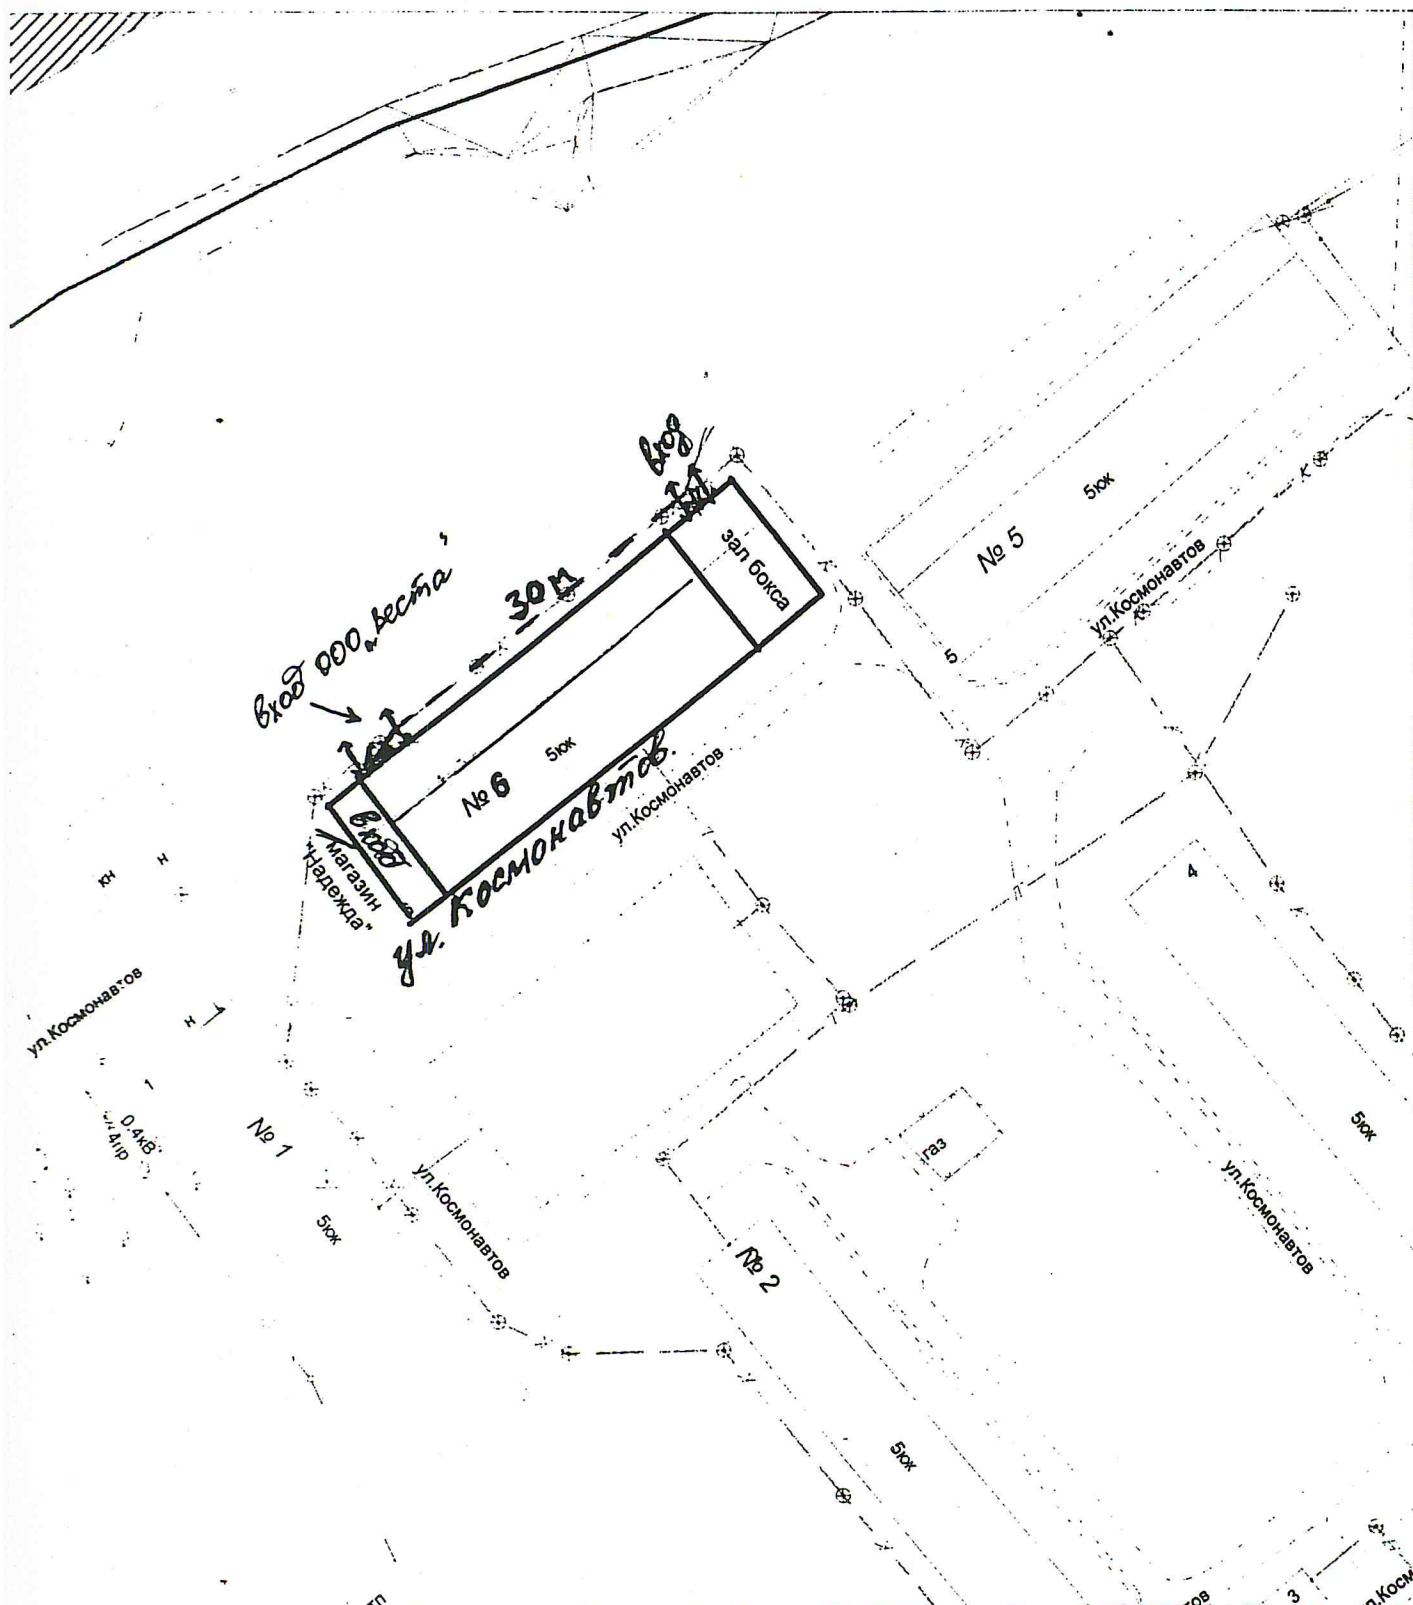


земельный участок р.п. Октябрьский, ул. Космонавтов, 6 (зал бокса ЦВР "Радуга")

зона, на которой не допускается розничная продажа алкогольной продукции

Приложение к постановлению городского поселения "Рабочий поселок Октябрьский" от 26.09.2014 № 115

Обзорная схема расположения земельного участка

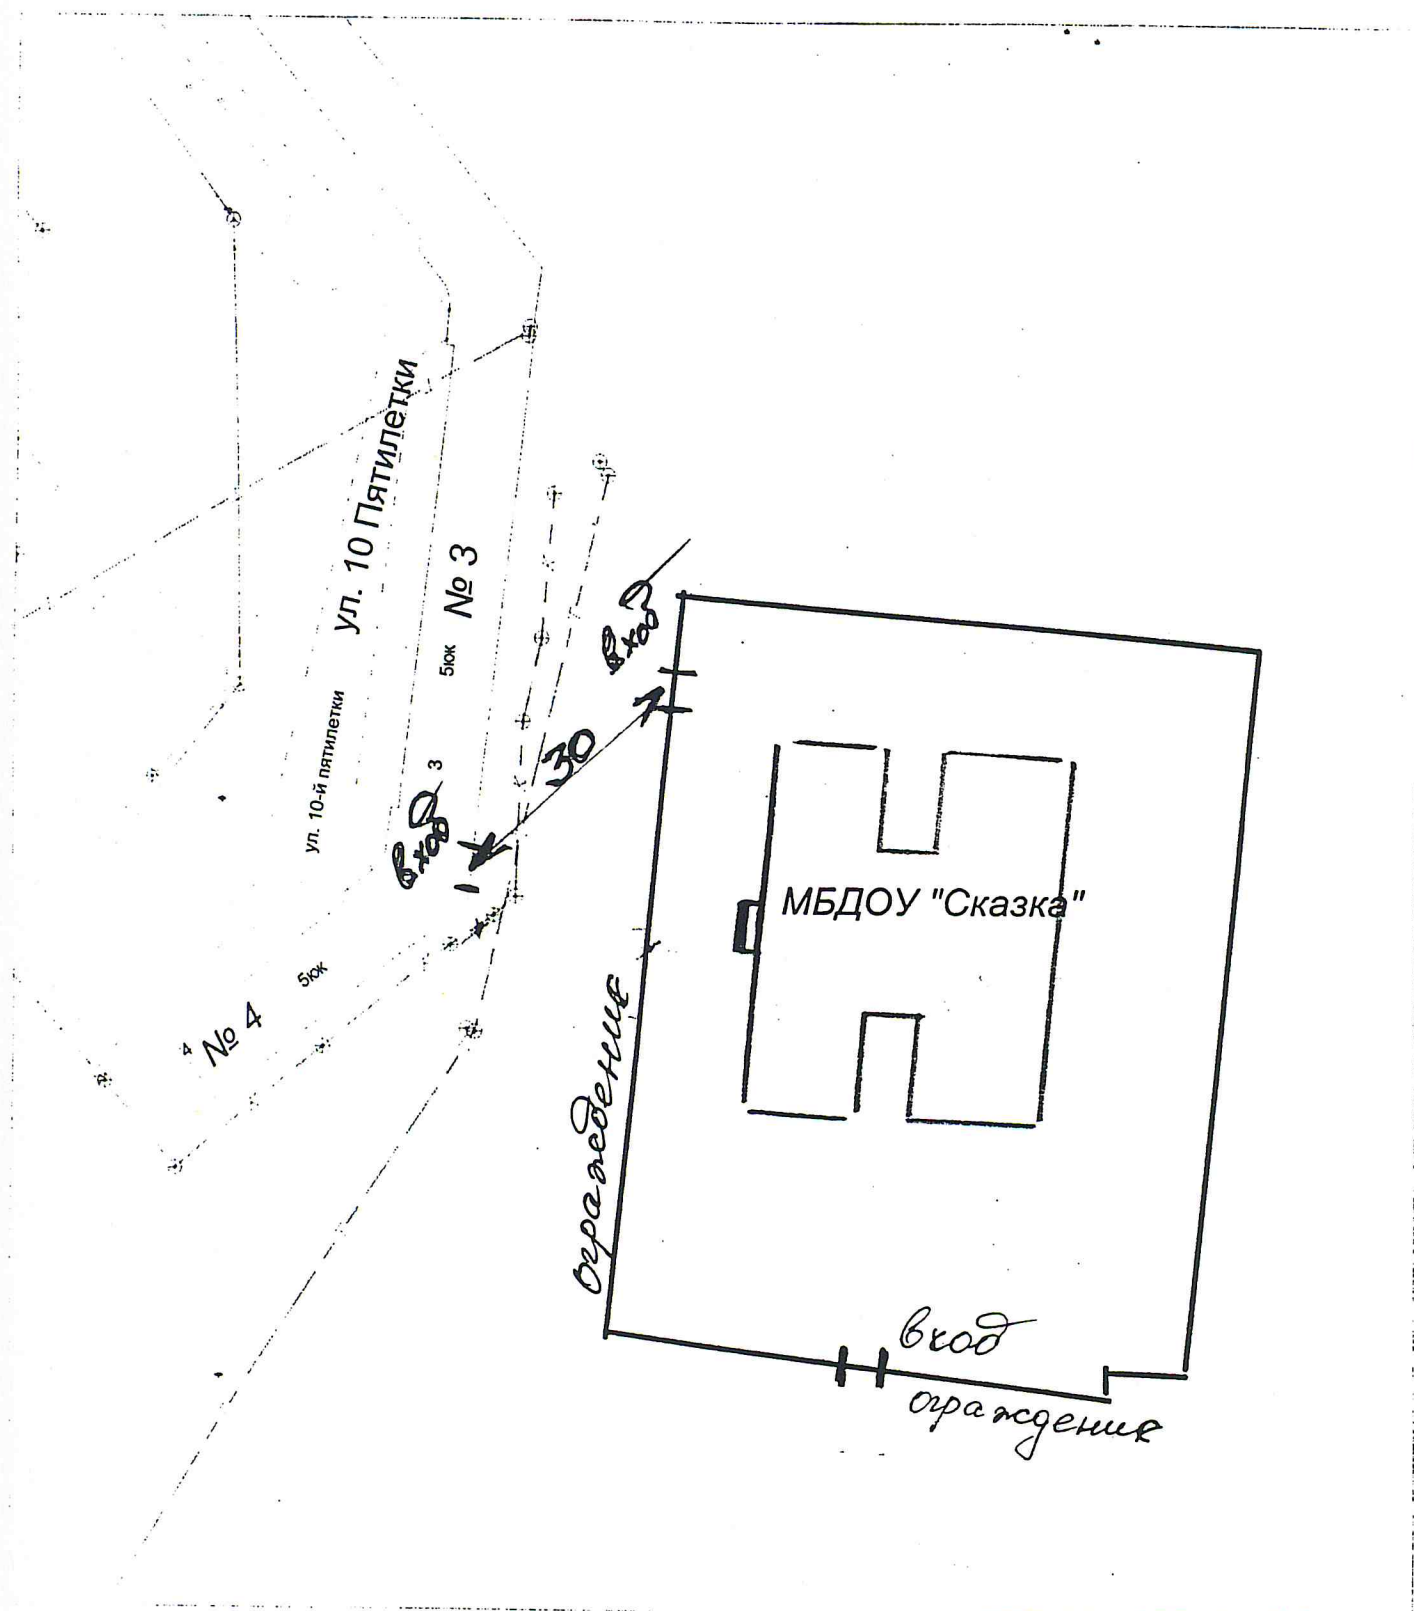

земельный участок р.п. Октябрьский, ул. Космонавтов, 6 (МБДОУ "Сказка")

зона, на которой не допускается розничная продажа алкогольной продукции